


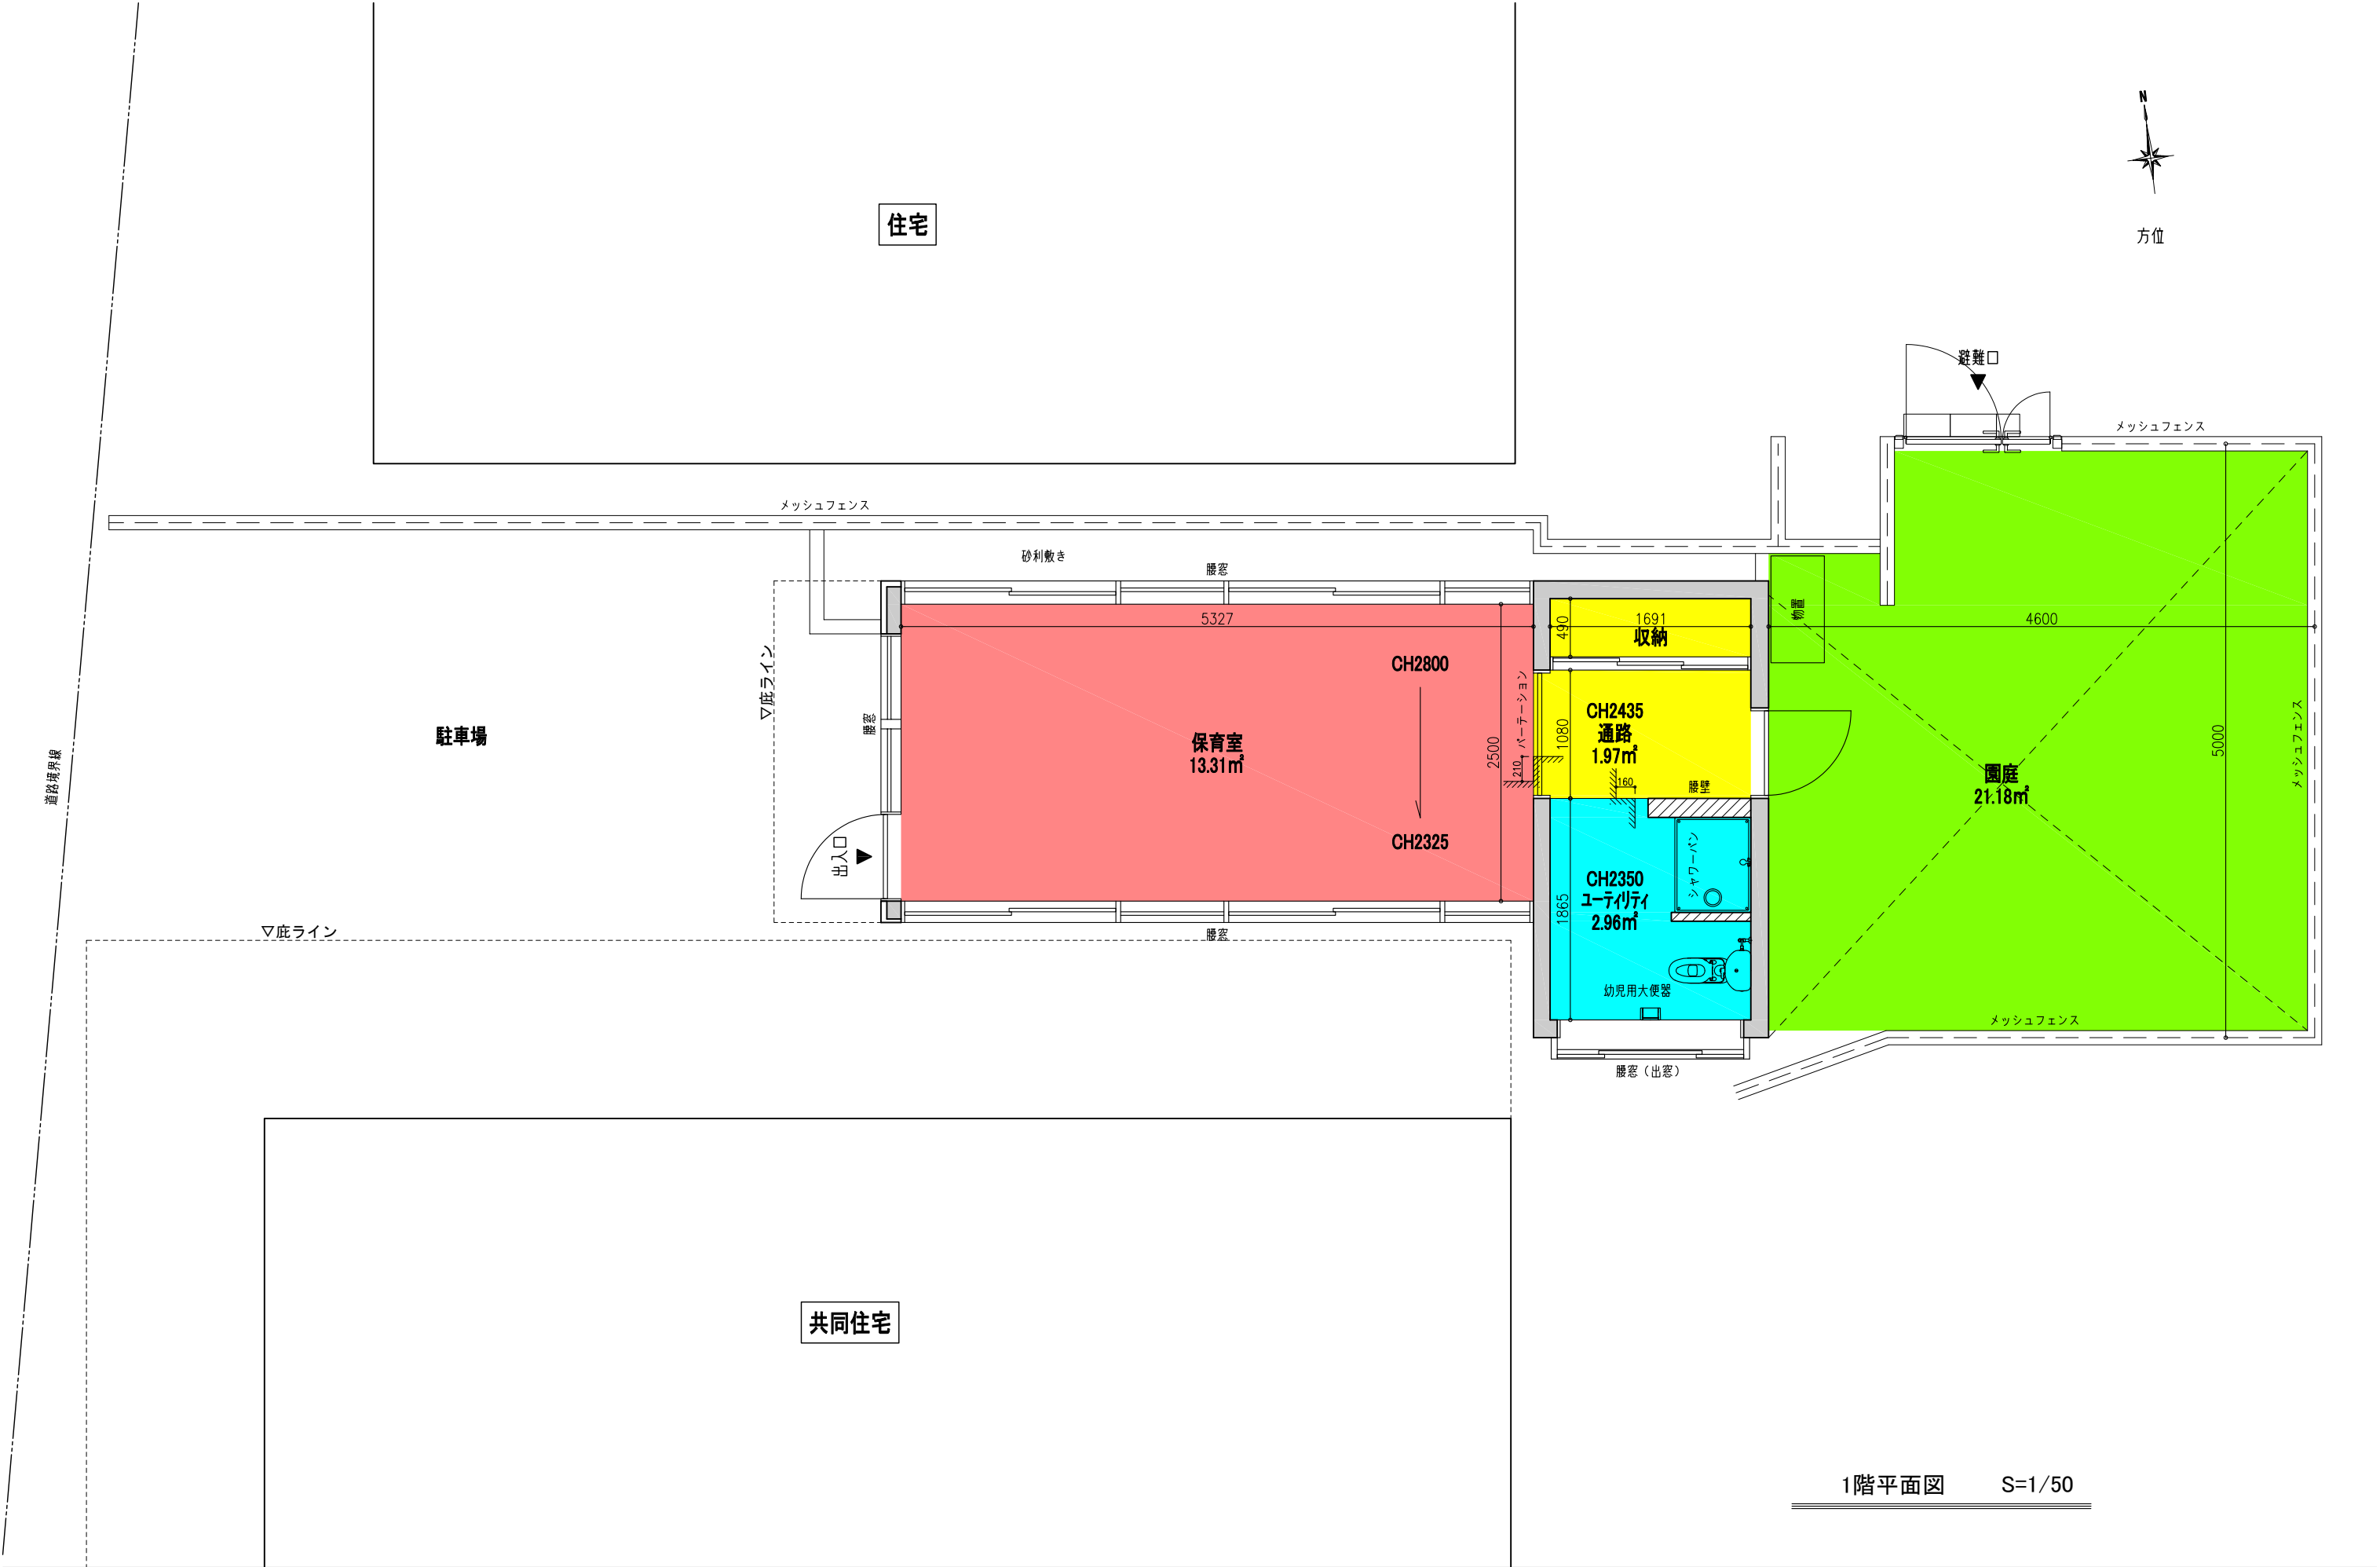

1階平面図 S=1/50

特記事項	簡易的な現地調査にて図面を作成しておりますので、実際と誤差が生じる可能性があります。	株式会社 鈴工 S U Z U K O Co . , Ltd	〒350-1123 埼玉県川越市脇田本町10-22 アンファージュ川越ファースト 803 TEL: 049-265-3818/FAX: 049-265-3828	作成	DATE 2025.07.18	名称: らびっとプレイルーム	図面番号 A-01
	図中の面積は内法面積を記載しております。				縮尺 1/50	図面名: 1階平面図	