＊ 保育室の採光検討

開口中心から直上軒の高さH-4,200

採光有効窓から道路までの距離 D-22,850

用途指定 第二種低層住居専用地域

6 (22.850/4.200)-1.4 =31.24 => 3 (補正係数)

建具採光面積 4.66+(0.75*1.9)×3=18.25㎡

保育室面積合計 68.04㎡/5 =13.61<18.25㎡ OK

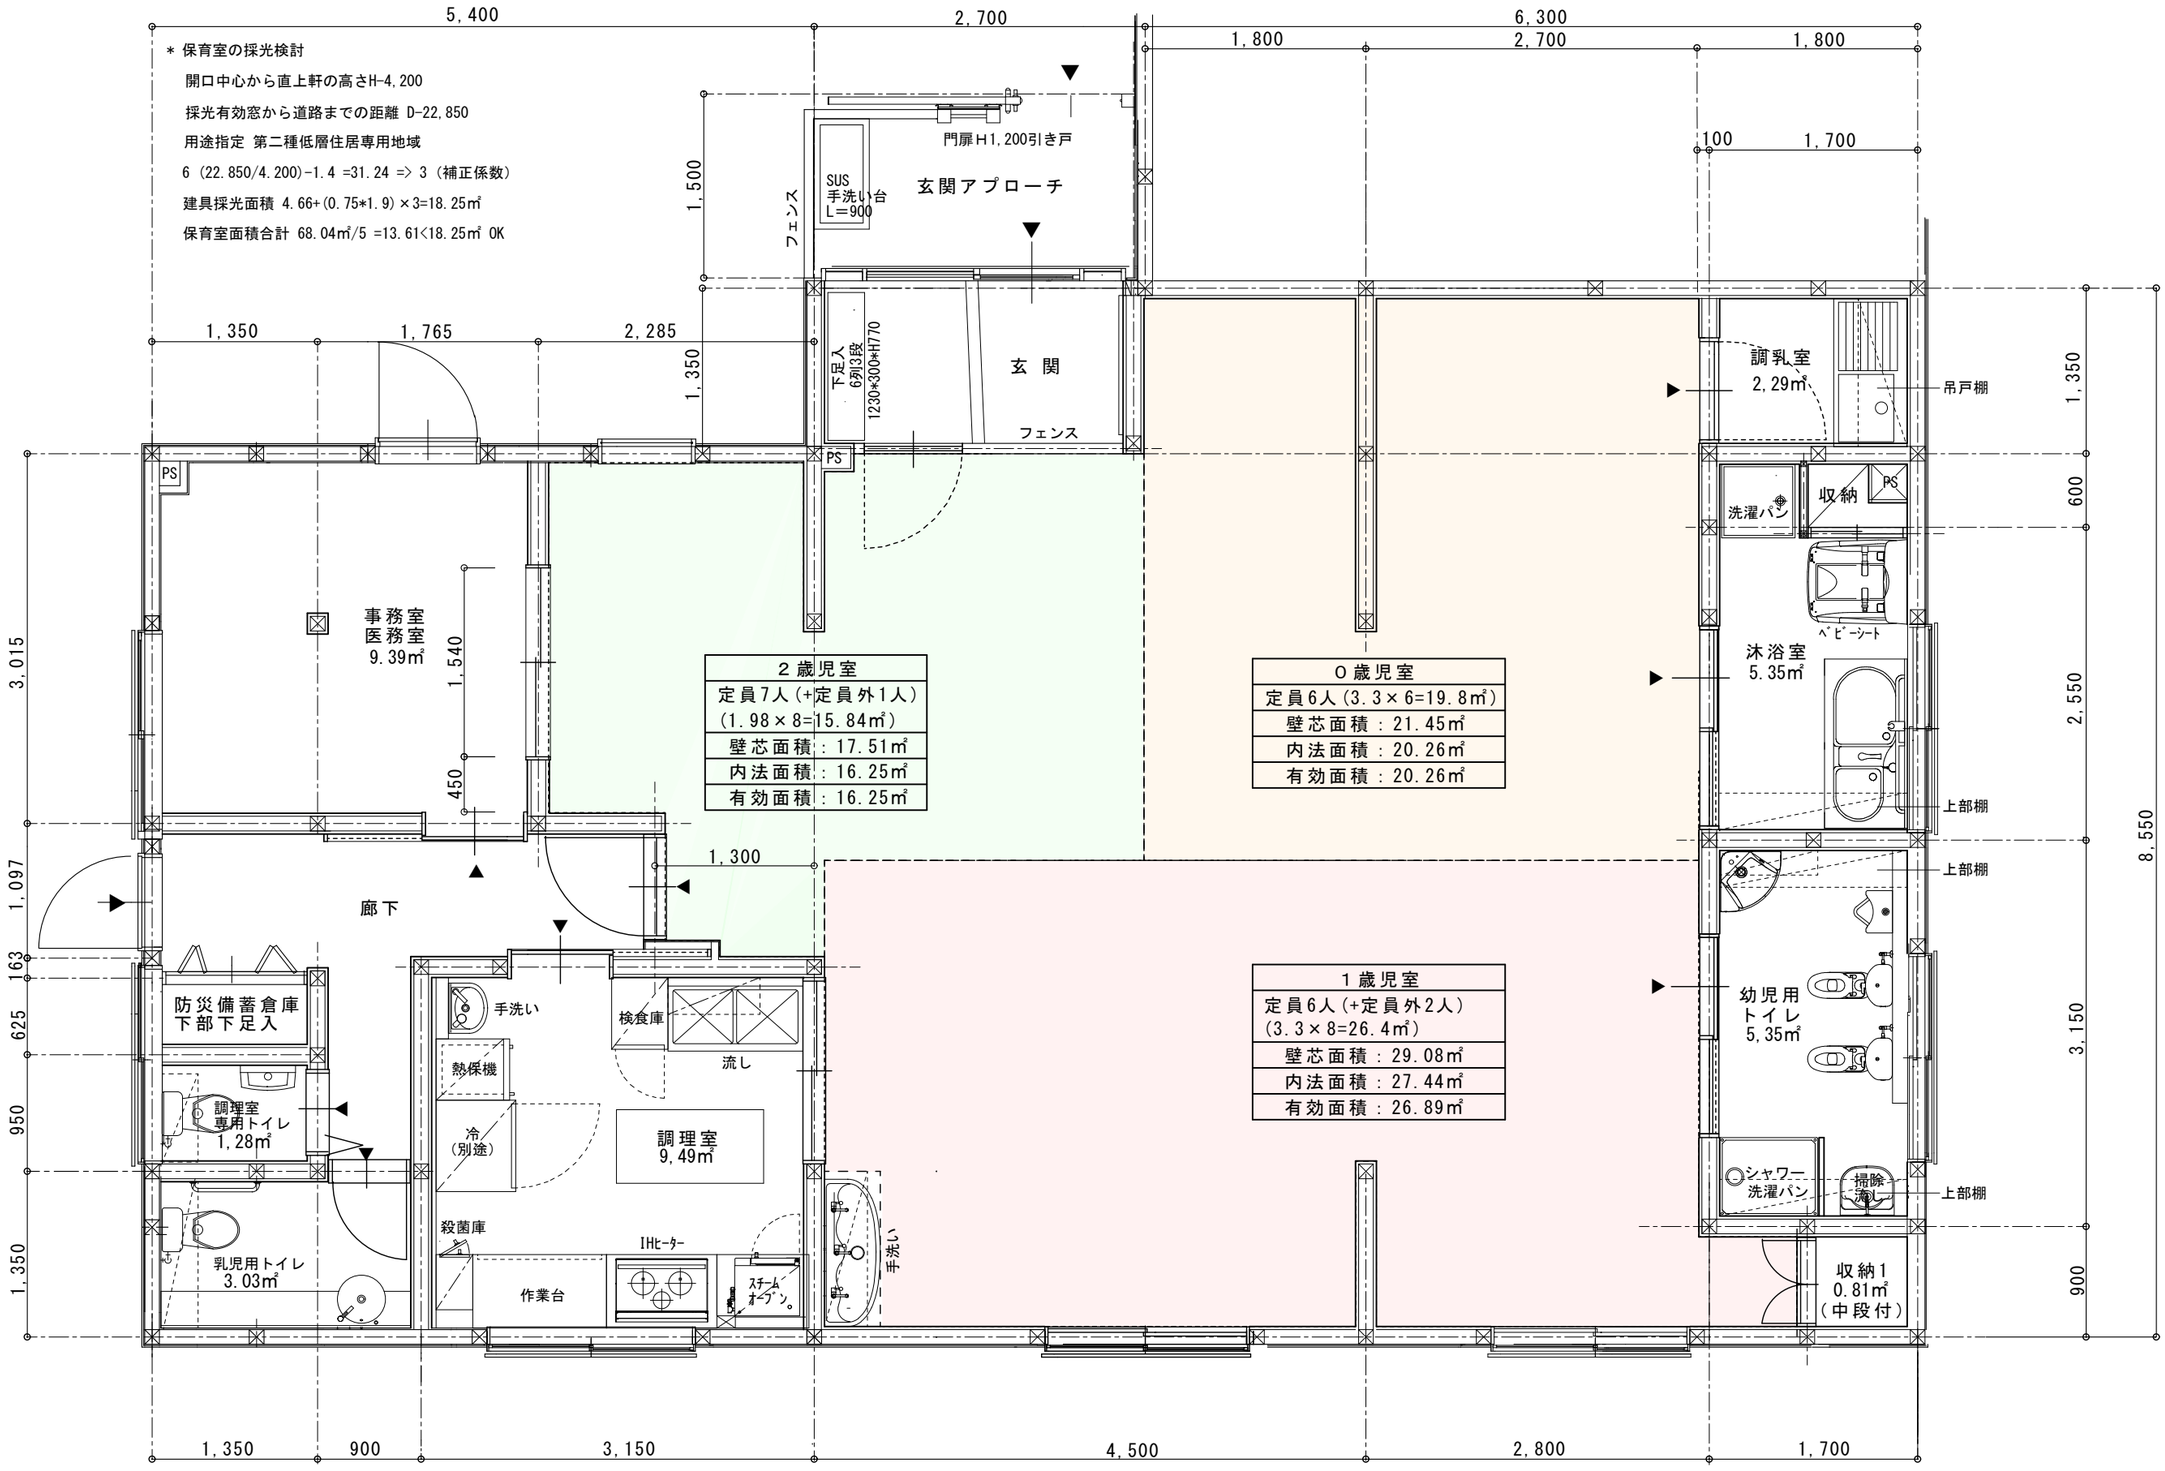

【変更後】

工事名	立場らびっと保育園 改修工事	年 月 日 2022 6 17	訂 正
図面名	改修平面図（変更後） S＝1：50	検図 設計 製図	図 番 A－04
一級建築士事務所 株式会社 像 建築設計事務所	一級建築士登録 第 64910 号 臼井 洋司		通 番